




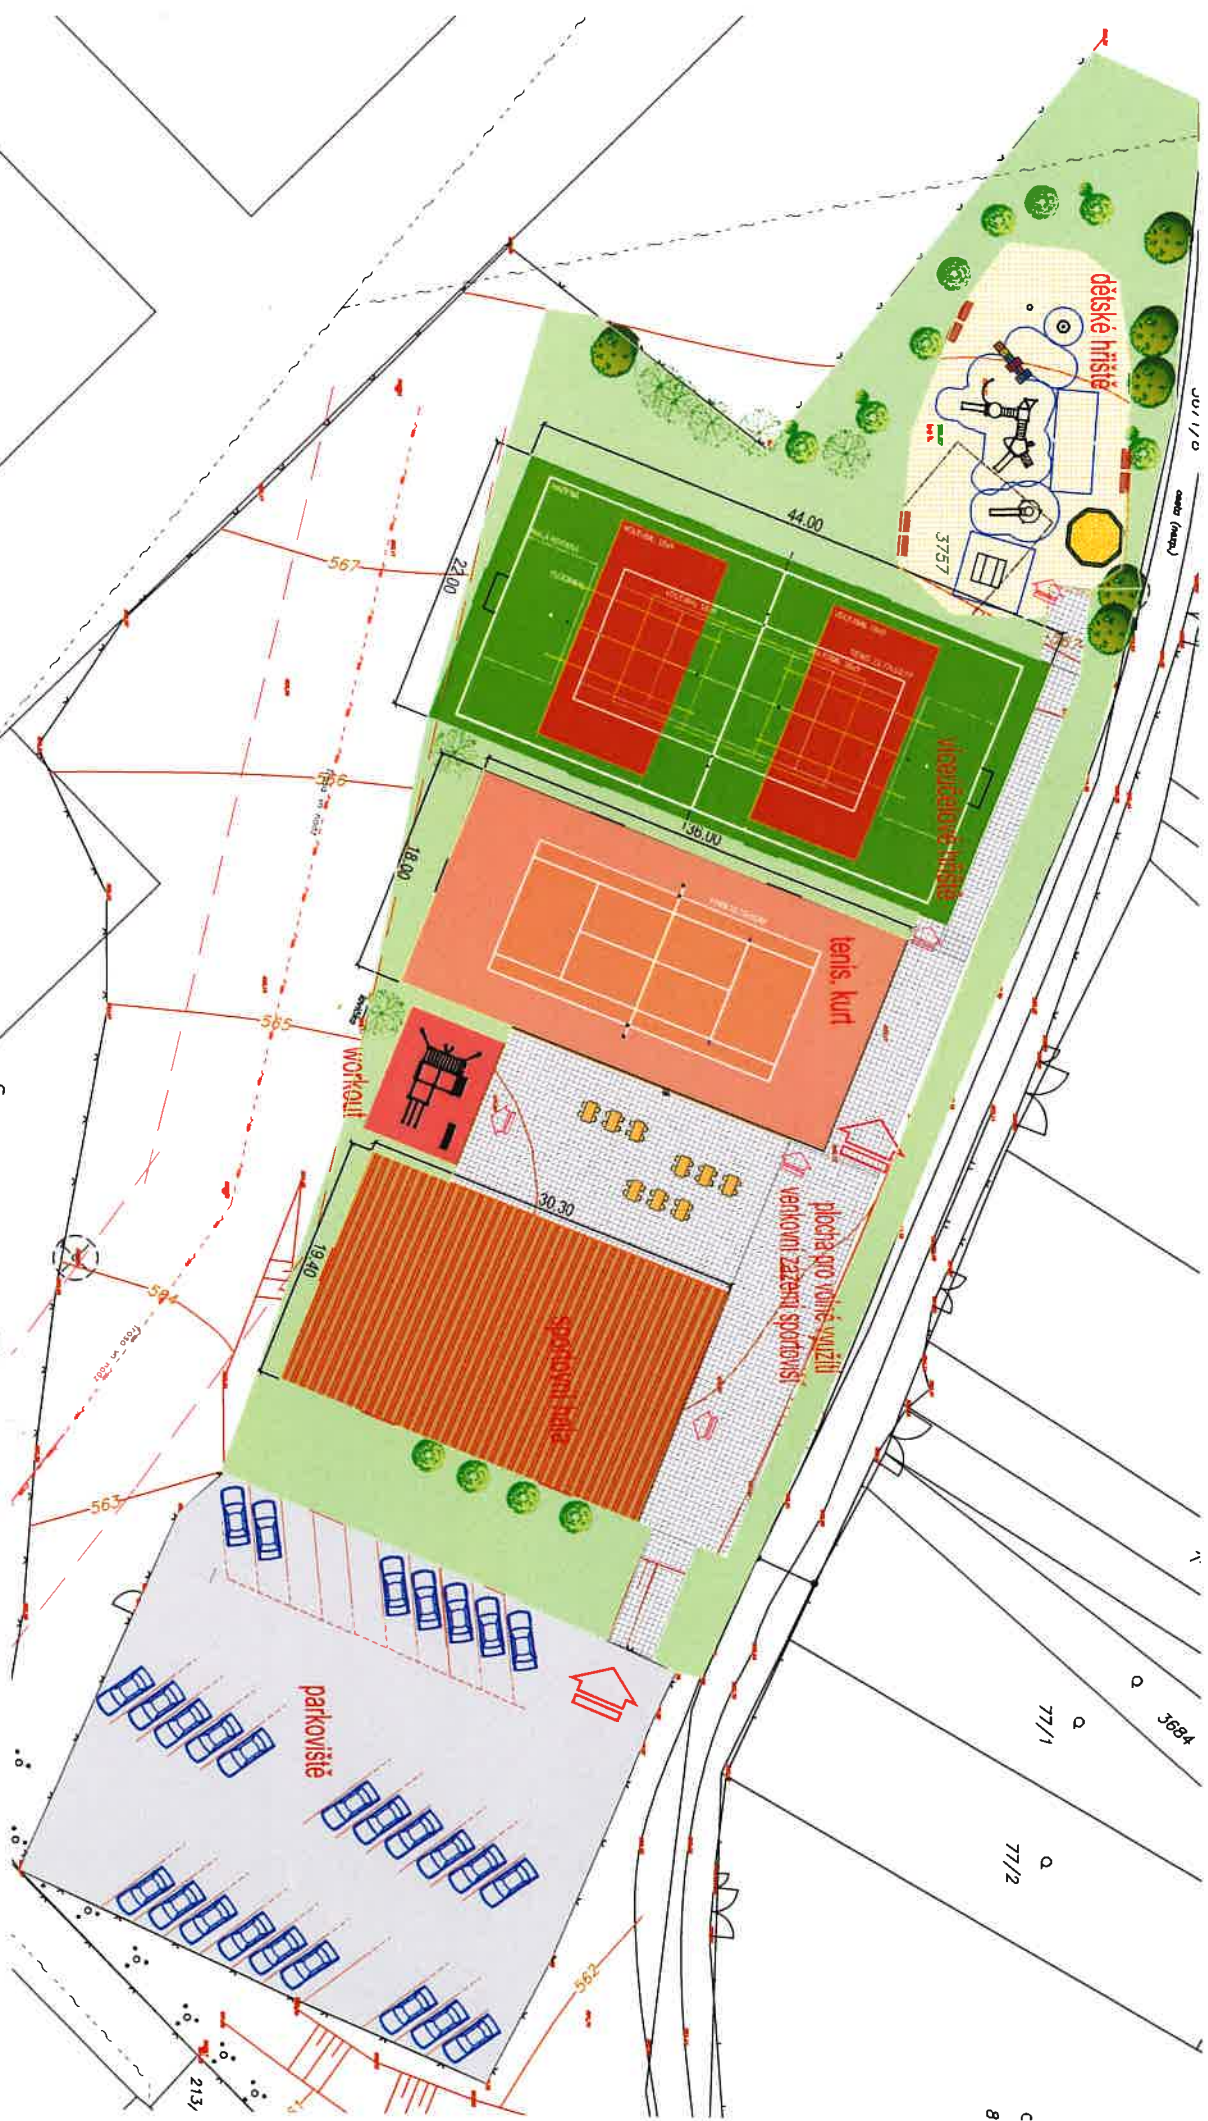


Varianta 01

Stupeň dokumentace : STUDIE	
Vypracoval:	ČwierFox s.r.o. Eva Paková
Investor:	Obec Chodský Újezd
Název stavby:	Místní zastupitelstvo, paně Č.
 projektování a inženýringová činnost IČO: 283 72 972 Sídlo: 101 3, 783 02 Zlín tel.: +608 812 100 M=1:400	

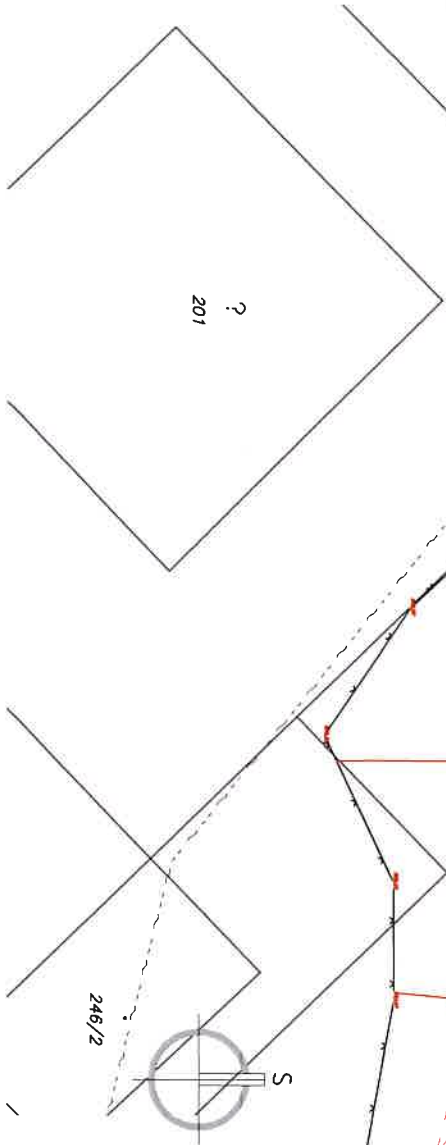

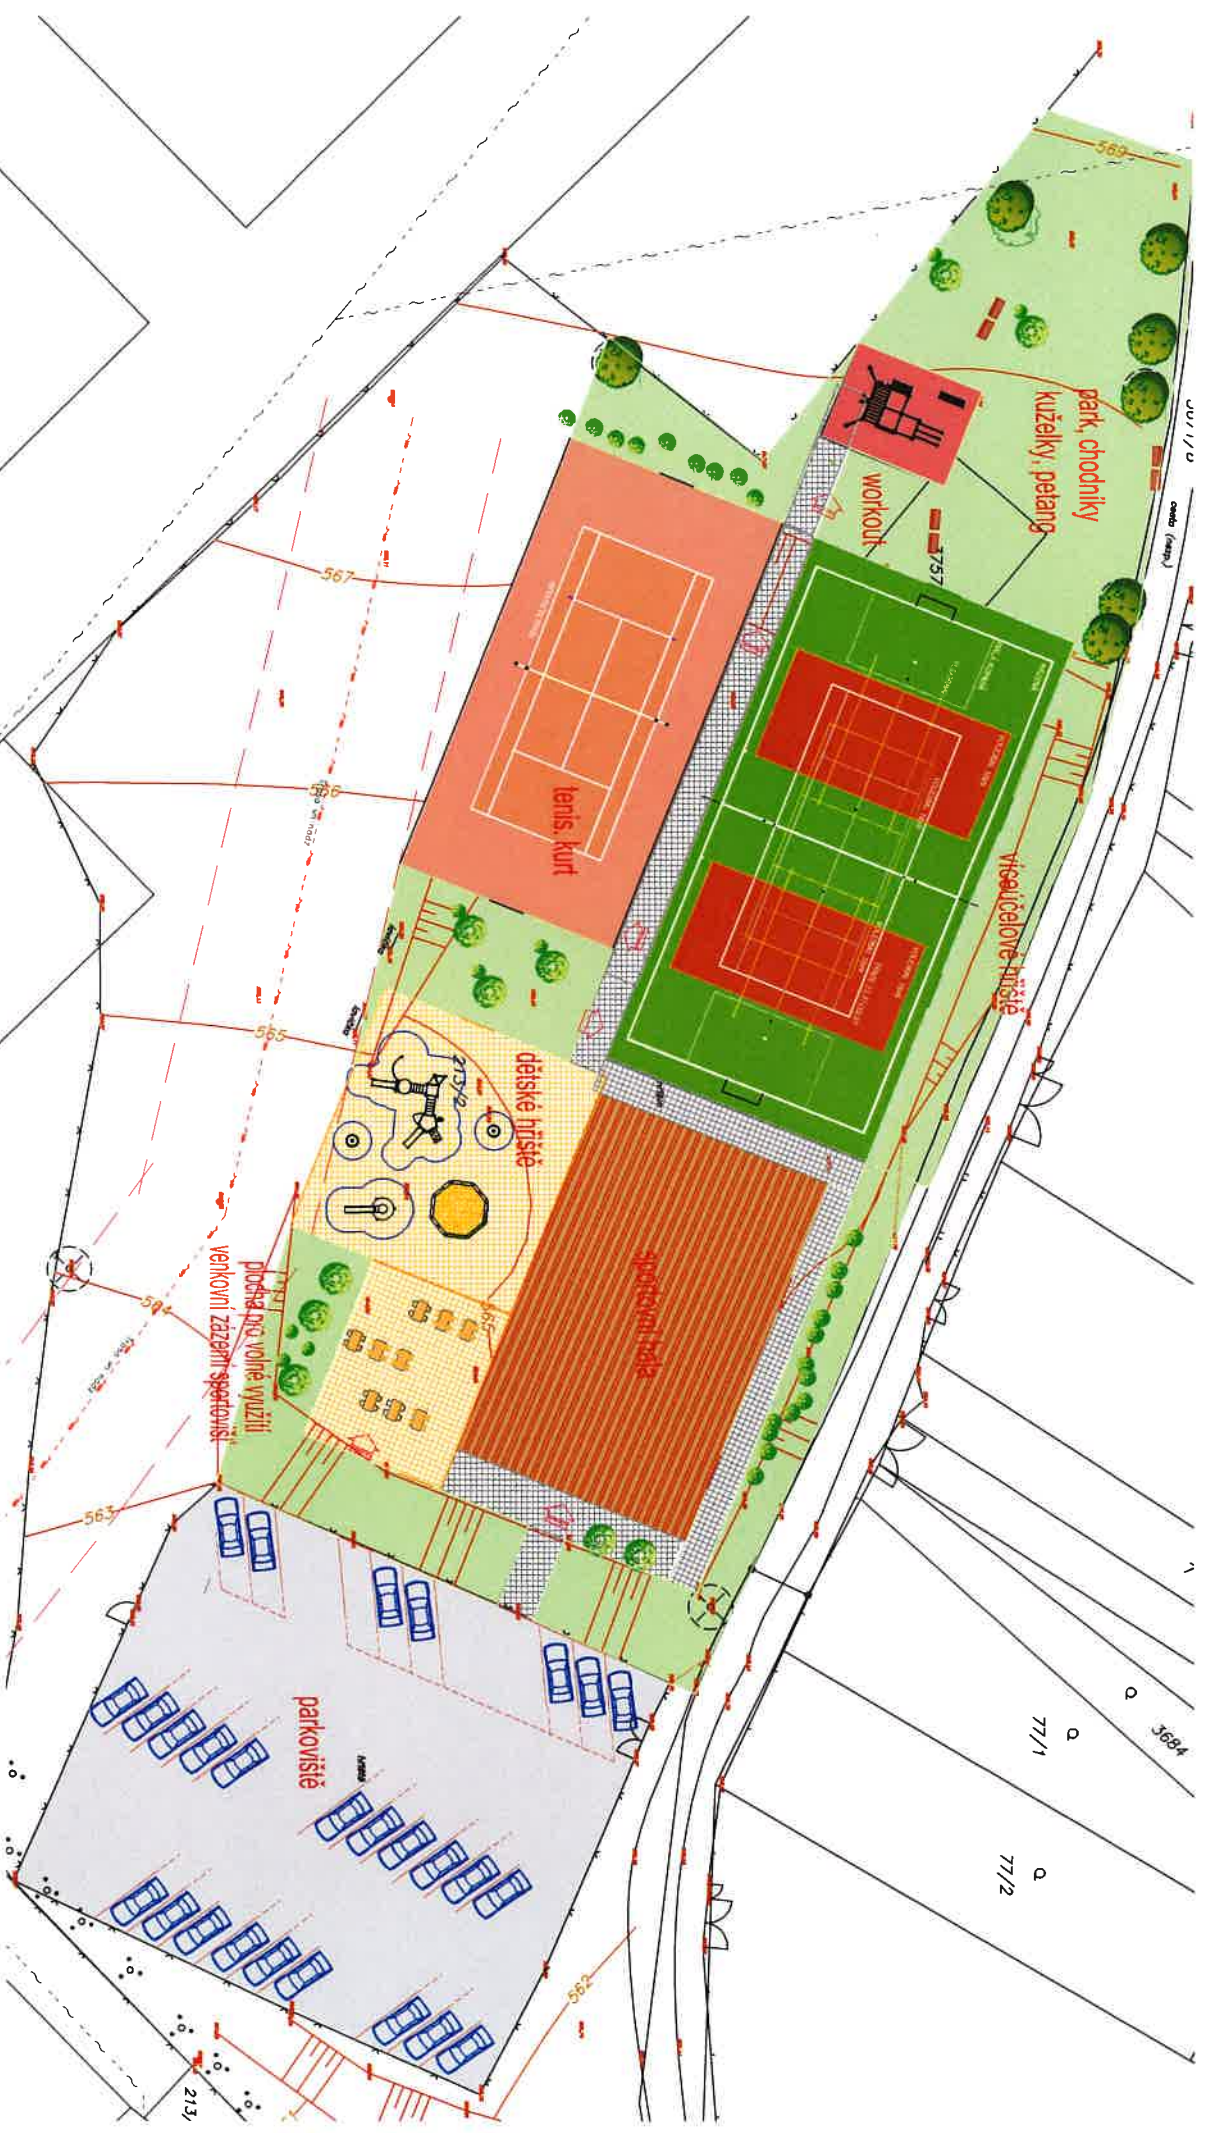

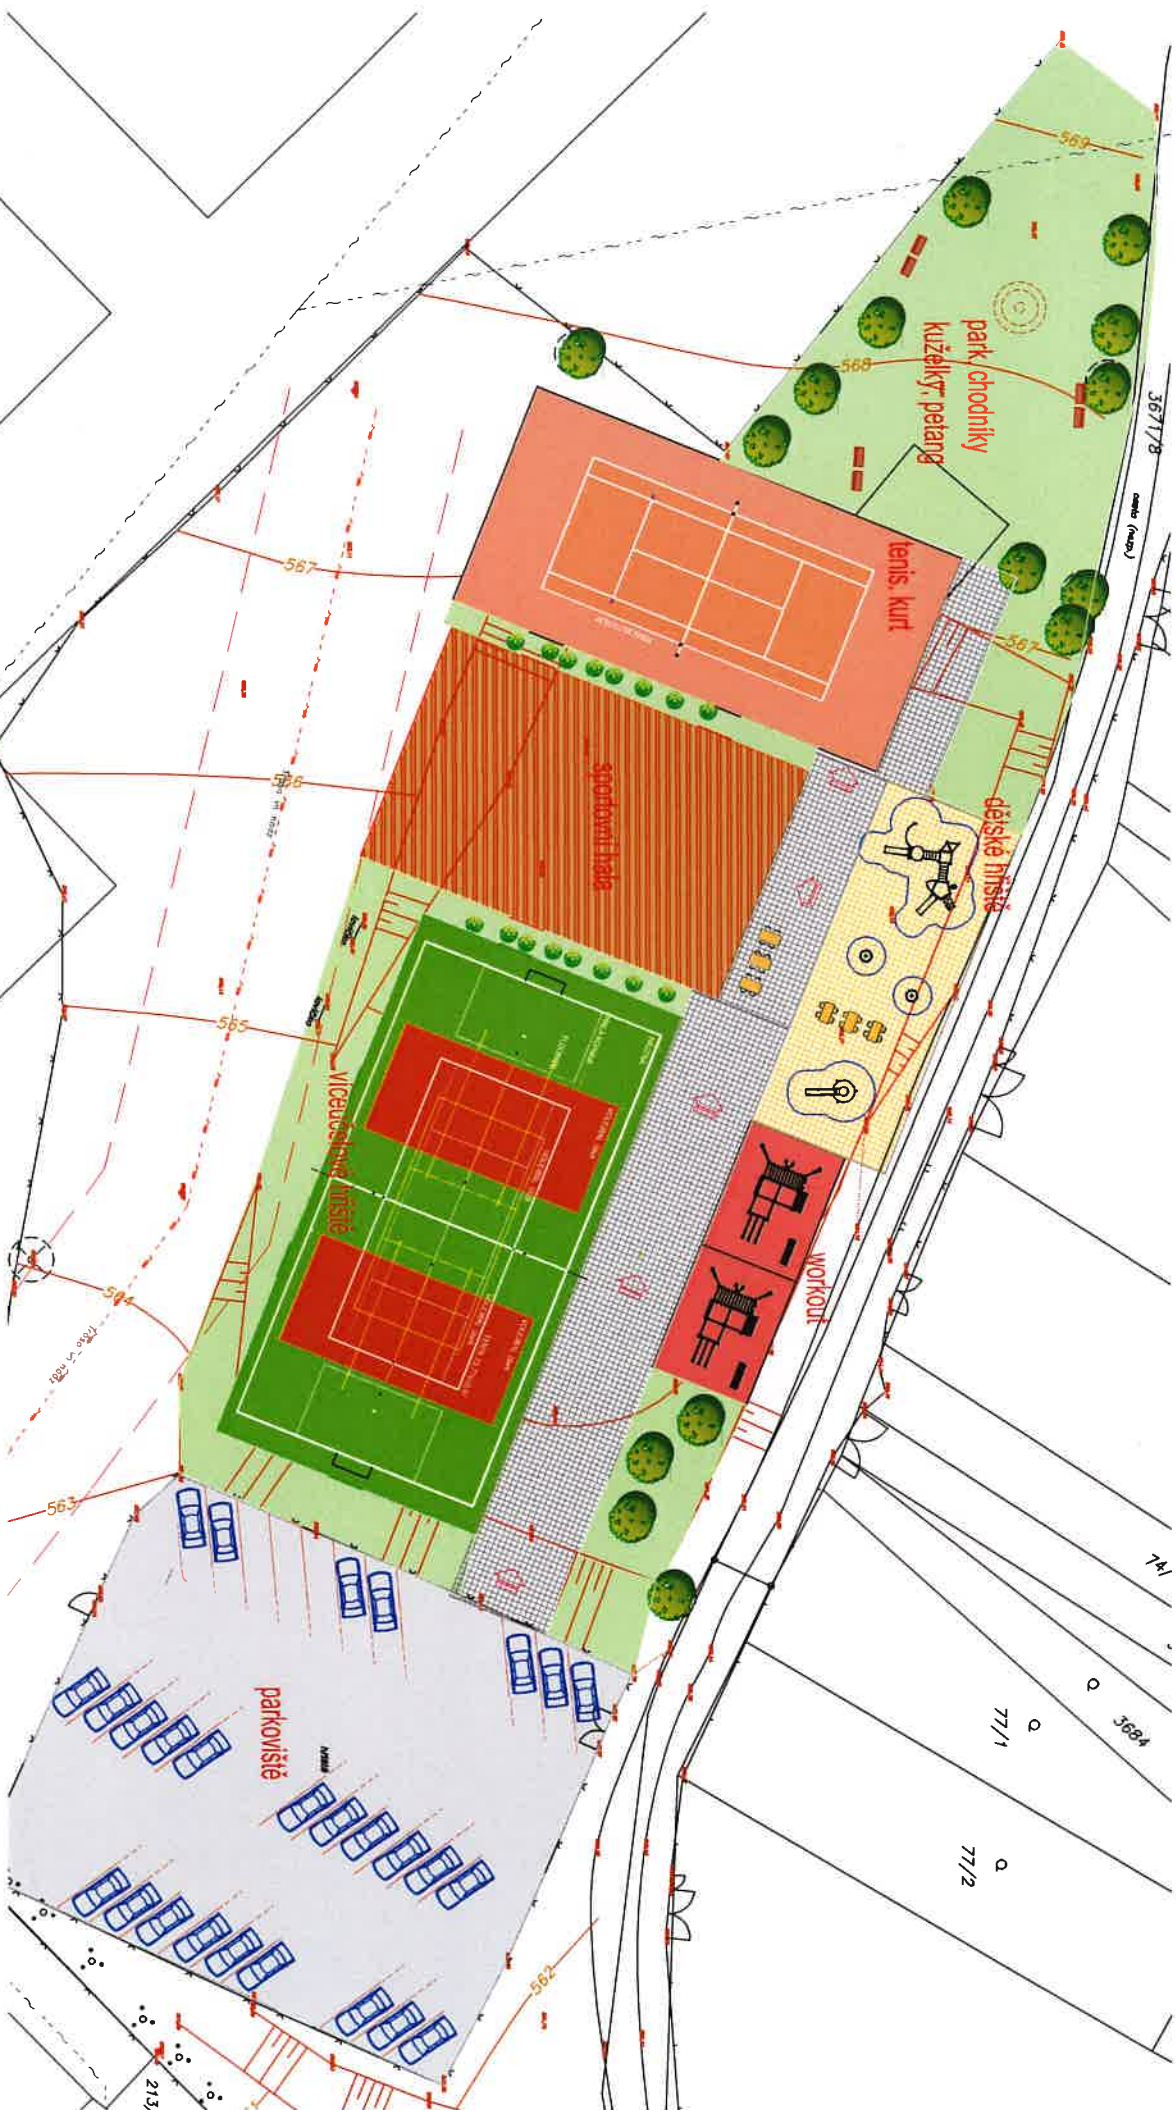


varianta 03

Stupeň dokumentace : STUDIE			
Vypracoval:	Chovafex s.r.o. Eva Paková		
Investor:	Obec Chodský Újezd		
Název stavby:	Místní stavby, parc.		
 Chovafex s.r.o. projevení a inženýrská činnost IČO: 283 72 372 Bulharsko 1013, 763 02 Žim tel.: +420 812 150 SPORTOVNÍ AREÁL CHODSKÝ ÚJEZD			
M=1:400			

?

201

246/2

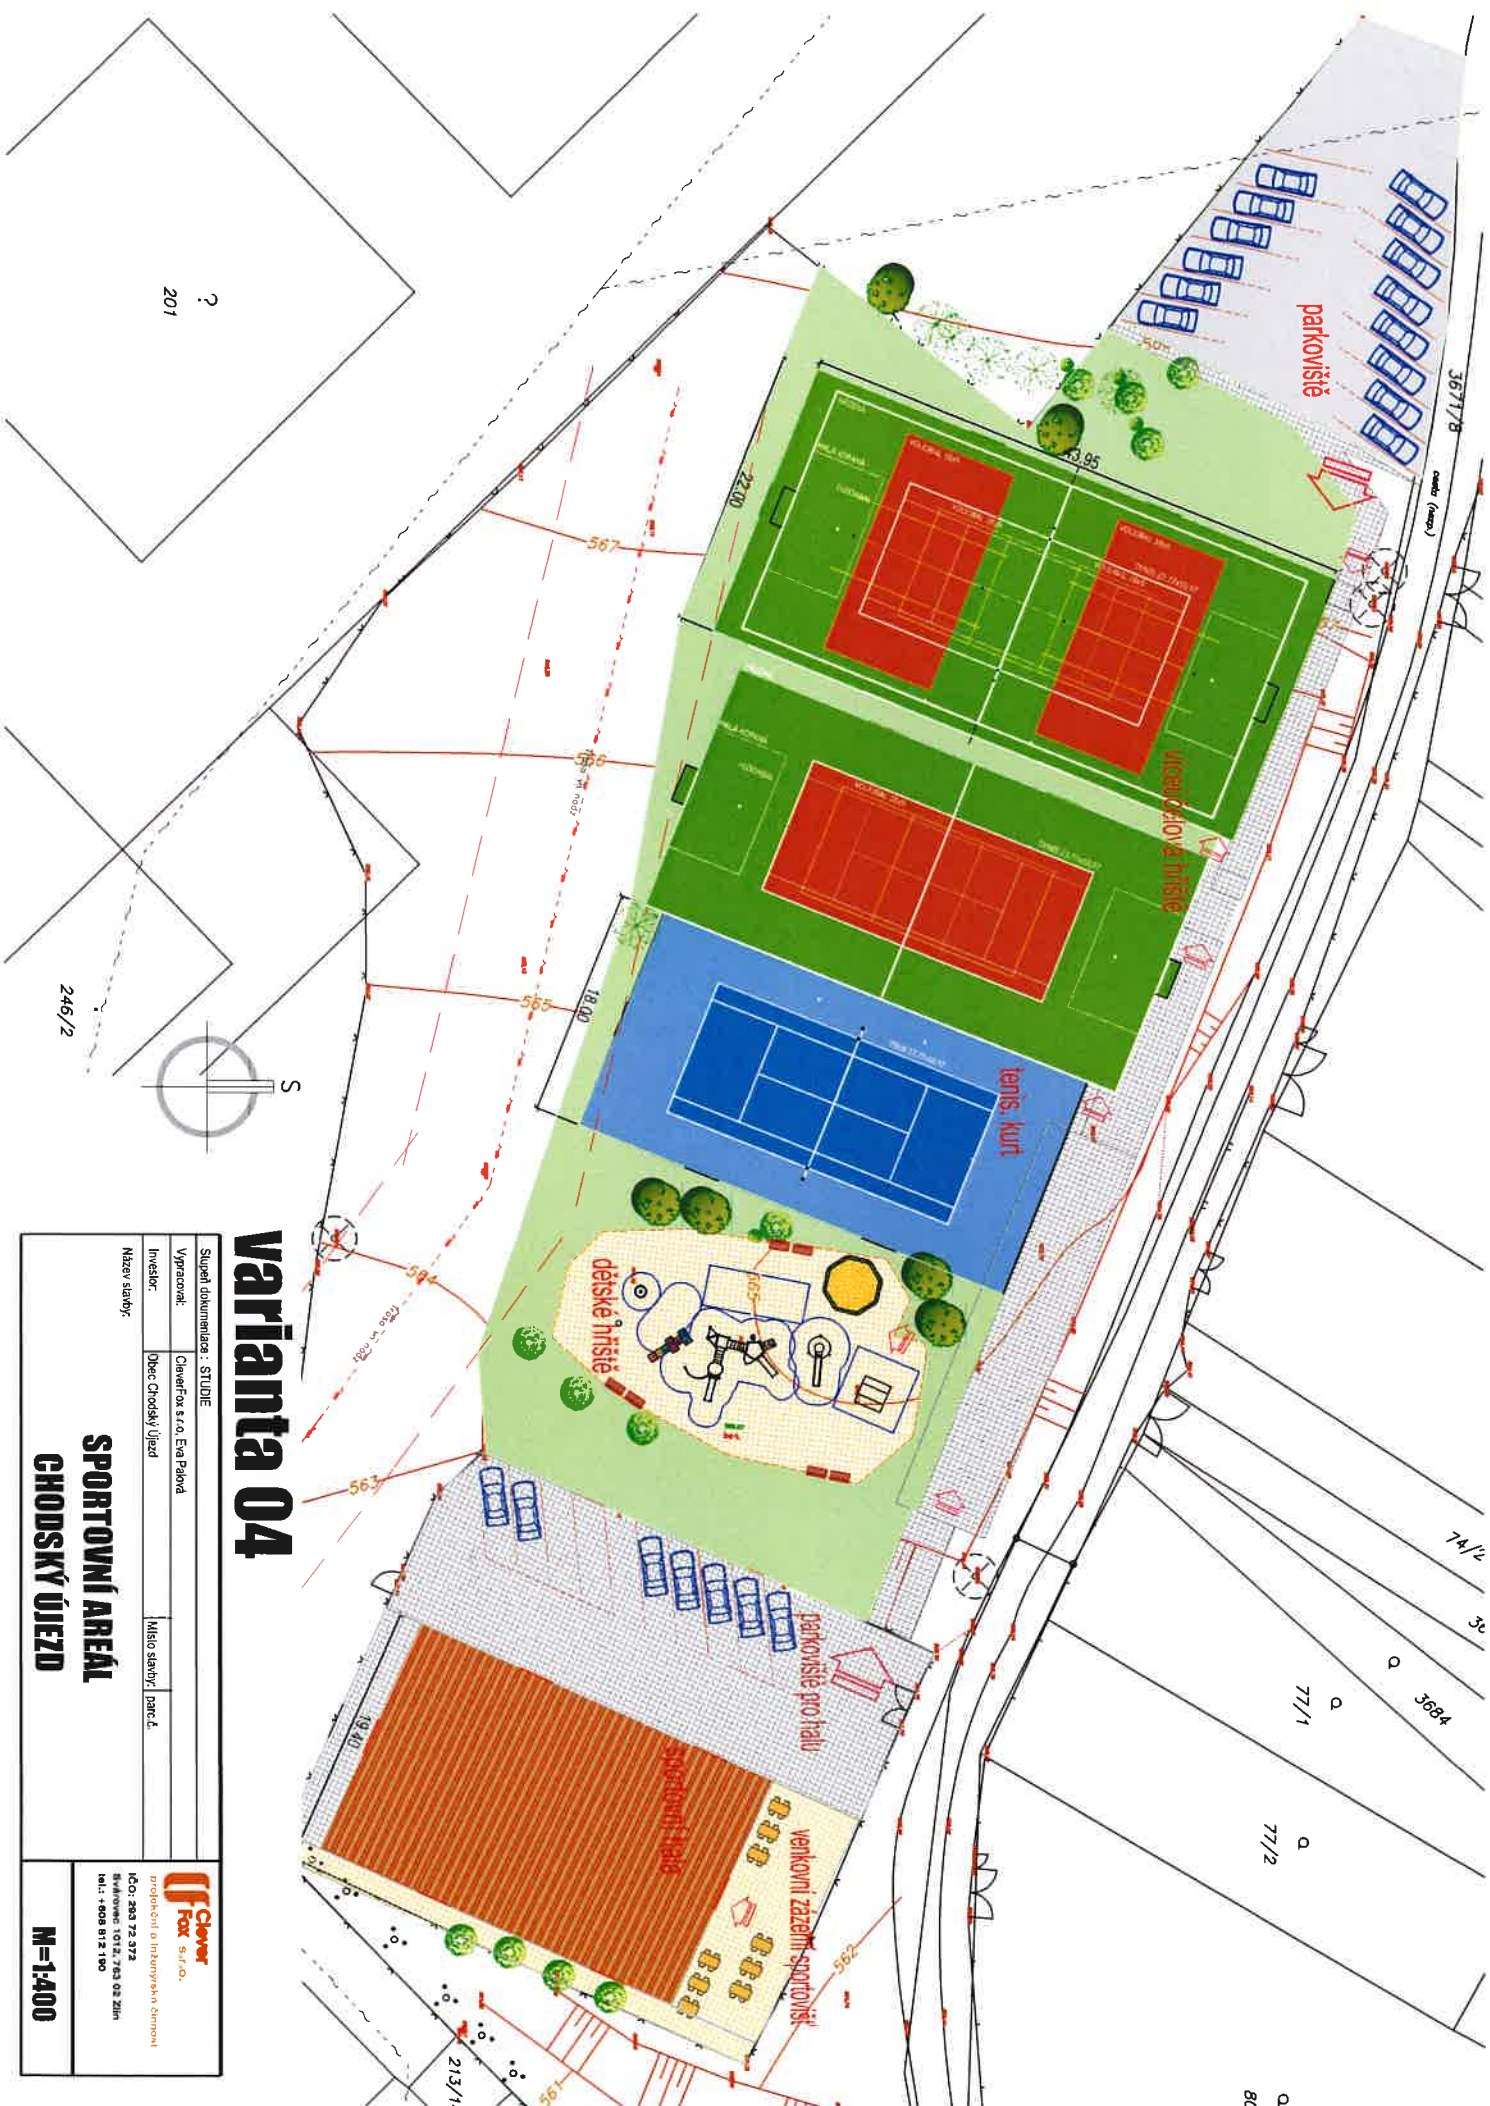

varianta 04

Stupeň dokumentace : STUDIE			
Vypracoval:	CleverFox s.r.o. Eva Pavlová		
Investor:	Obec Chodský Újezd		
Název stavby:	Místní stadion,	parc.č.	
SPORTOVNÍ AREÁL CHODSKÝ ÚJEZD			
 projektová a inženýrská společnost IČO: 283 72 372 Sídlo: 1012, 763 02 Žihovná tel.: +420 812 190			
M=1:400			



s.r.o.

projektční kancelář
projekce sportovních staveb
IČO: 29372

Mostní 5552
760 01 Zlín
tel: 608 812 190

Stavba: SPORTOVNÍ AREÁL CHODSKÝ ÚJEZD

Celková rekapitulace

Objekt		Bez DPH	DPH 21%	Včetně DPH
SO 01	SPORTOVNÍ HALA	23 558 501,60	4 947 285,34	28 505 786,94
SO 02	SPORTOVNÍ HRŠTĚ PRO TENIS	2 101 129,20	441 237,13	2 542 366,33
SO 03	VÍCEÚČELOVÉ SPORTOVNÍ HRŠTĚ	2 927 852,40	614 849,00	3 542 701,40
SO 04	DĚTSKÉ HRŠTĚ	2 720 050,00	571 210,50	3 291 260,50
SO 05	ZPEVNĚNÉ PLOCHY + WORKOUT	1 563 458,00	328 326,18	1 891 784,18
SO 06	SADOVÉ ÚPRAVY	383 850,00	80 608,50	464 458,50
SO 07	PARKOVIŠTĚ	5 096 657,50	1 070 298,08	6 166 955,58
	Rezerva	250 000,00	52 500,00	302 500,00
	PD DSP (odhad bez PD haly)	550 000,00	115 500,00	665 500,00
	Celkem	39 151 498,70	8 106 314,73	46 707 813,43

Pozn.:

přenesené údaje, poskytovatel - investor

Parkoviště - uvažováno s vybouráním stávajících asfaltových ploch a provedení nových konstrukčních skladeb

Datum: leden 2019

Zpracovatel propočtu :

CleverFox s.r.o.

IČO: 293 72 372

Eva Palová

poradenská a konzultační činnost, zpracování techn. návrhů a studií v oboru sportovních staveb

projekce, inženýrská činnost

A KOLEKTIV PROJEKTANTŮ – PROJEKČNÍ ATELIÉR : Mostní 5552, 760 01 Zlín