

OZNÁMENÍ

Oznamujeme všem vlastníkům a nájemcům pozemků v obci Nahý Újezdec, že v termínu

červenec/2021 – říjen/2021

bude v této oblasti prováděna

stavba, která řeší připojení nového odběrného místa, dle projektu vypracovaného firmou OMEXOM GA Energo, s.r.o..

Montáž bude provádět firma OMEXOM GA Energo, s.r.o.,

Na Střílně 1929/8, 323 00 Plzeň - Bolevec,

tel.: 373303184, fax.: 377542385.

IČO: 49196812 DIČ: CZ-49196812


Společnost je zapsaná v obch. rejstříku u Krajského soudu v Plzni, odd.C a vl.4355

Oznámení je v souladu se zákonem č.458/2000Sb., novelizován z.č.670/2004.

Případná majetková újma na nemovitostech a porostech bude nahrazena dle téhož zákona.



OMEXOM GA Energo s.r.o.
Na Střílně 1929/8, Bolevec, 323 00 Plzeň
IČ: 49196812 • DIČ: CZ49196812
Tel: 373 303 111 141

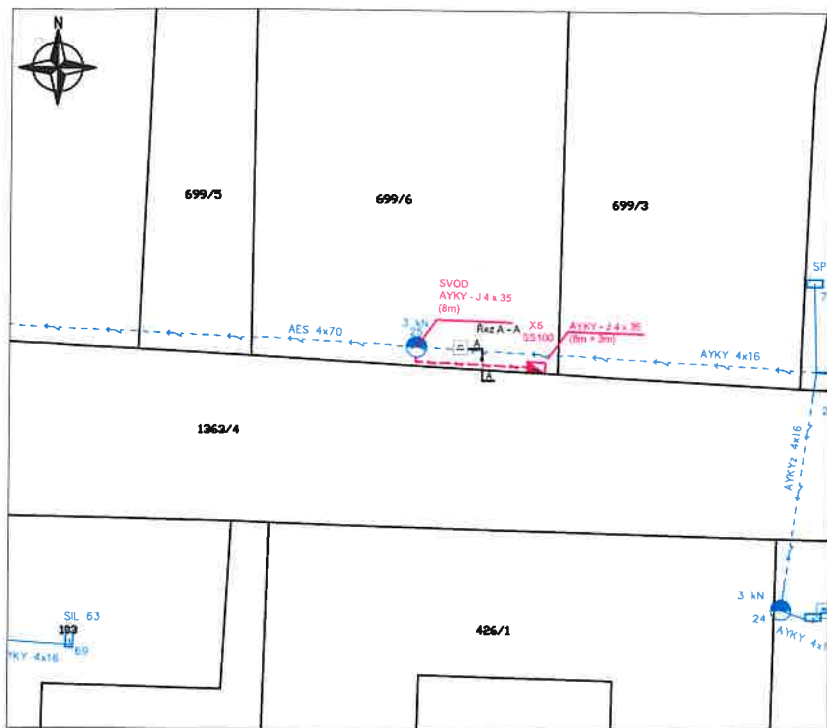


Legenda:

Stávající zařízení ČEZ NN:

— nadzemní vedení
● betonový sloup

Montáž zařízení ČEZ NN:

— kabelové zemní vedení
■ přípojková skříň

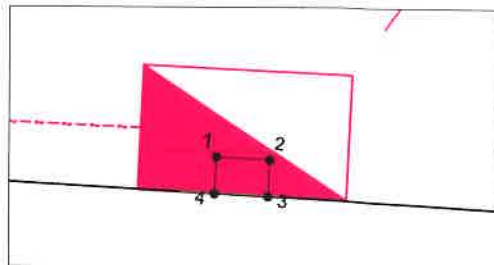

Technické řešení:

Připojení nového odběrného místa p.č. 699/6 (3 x 32A). Ze stávajícího PB č.25 z vedení NN AES 4 x 70 bude proveden svod kabelem AYKY - J 4 x 35 do nové pojistkové plastové skříňe typu SS100 označené X6, umístěné na hranici p.č. 699/6.

Délka kabelového vedení AYKY - J 4 x 35 cca 17m +3m.

Číslo evidenčního celku NN: IV-12-0017369

Poznámky:

Napěťová hladina NN: 3 x 400/230 V, 50 Hz, TN-C. Ochrana před úrazem elektrickým proudem automatickým odpojením od zdroje dle ČSN 33 2000-4-41 (v aktuál. znění) a PNE 33 0000-1 (v aktuál. znění).

Ochranné pásmo:

Ochranné pásmo podzemního vedení elektrizační soustavy do 110 kV (dle Energetického zákona 458/2000 Sb. č. 314/2009, §46 Ochranná pásma), tzn. 1 m po obou stranách krajního kabelu.

Bude respektována min. vzdálenost od ostatních objektů a zařízení infrastruktury dle ČSN 73 6005.


Zákres sítí podzemní a nadzemní infrastruktury je pouze orientační, přesné určení polohy nového vedení NN bude provedeno při realizaci po vytyčení stávajících sítí.

Před započítáním vlastních montážních (výkopových) prací je nutné dodržet podmínky stanovisek jednotlivých správců stávajících podzemních zařízení, tj. znovu ověřit existenci stávajícího podzemního zařízení.

Souřadnice k vytyčení skříňe SS100:

celkem 4 body k vytyčení

	X	Y	
1.	1052140.3212	870304.1178	roh skříňe
2.	1052140.3388	870303.7983	roh skříňe
3.	1052140.5584	870303.8104	roh skříňe
4.	1052140.5408	870304.1299	roh skříňe

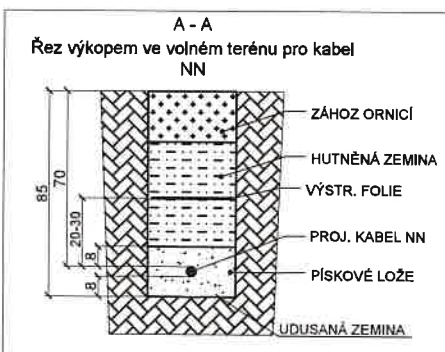

Vypracoval: Ing. Miroslav Silvar, MBA Přezkoumal: Ing. Karel Křížek Schválil: Ing. Karel Křížek	Akce: Nahý Újezdec, TC, p.č. 699/6 - kNN Číslo stavby: IV-12-0017369	Číslo výkresu: C.3	
		Číslo zakázky: 506020860801 Stupeň PD: DPS	
 OMEXOM GA Energo s.r.o. Na Střílně 1929/8 CZ - 323 00 Plzeň - Bolevec tel. +420 373 303 111	Investor: ČEZ Distribuce, a.s. Teplická 874/8 405 02 Děčín IV	Datum: 06/2021	
	Název dokumentace: Výkres montáže k.ú. Nahý Újezdec	Formát: A4 Měřítko: 1:500	
		Archivní číslo: GA-506020860801-C3	